
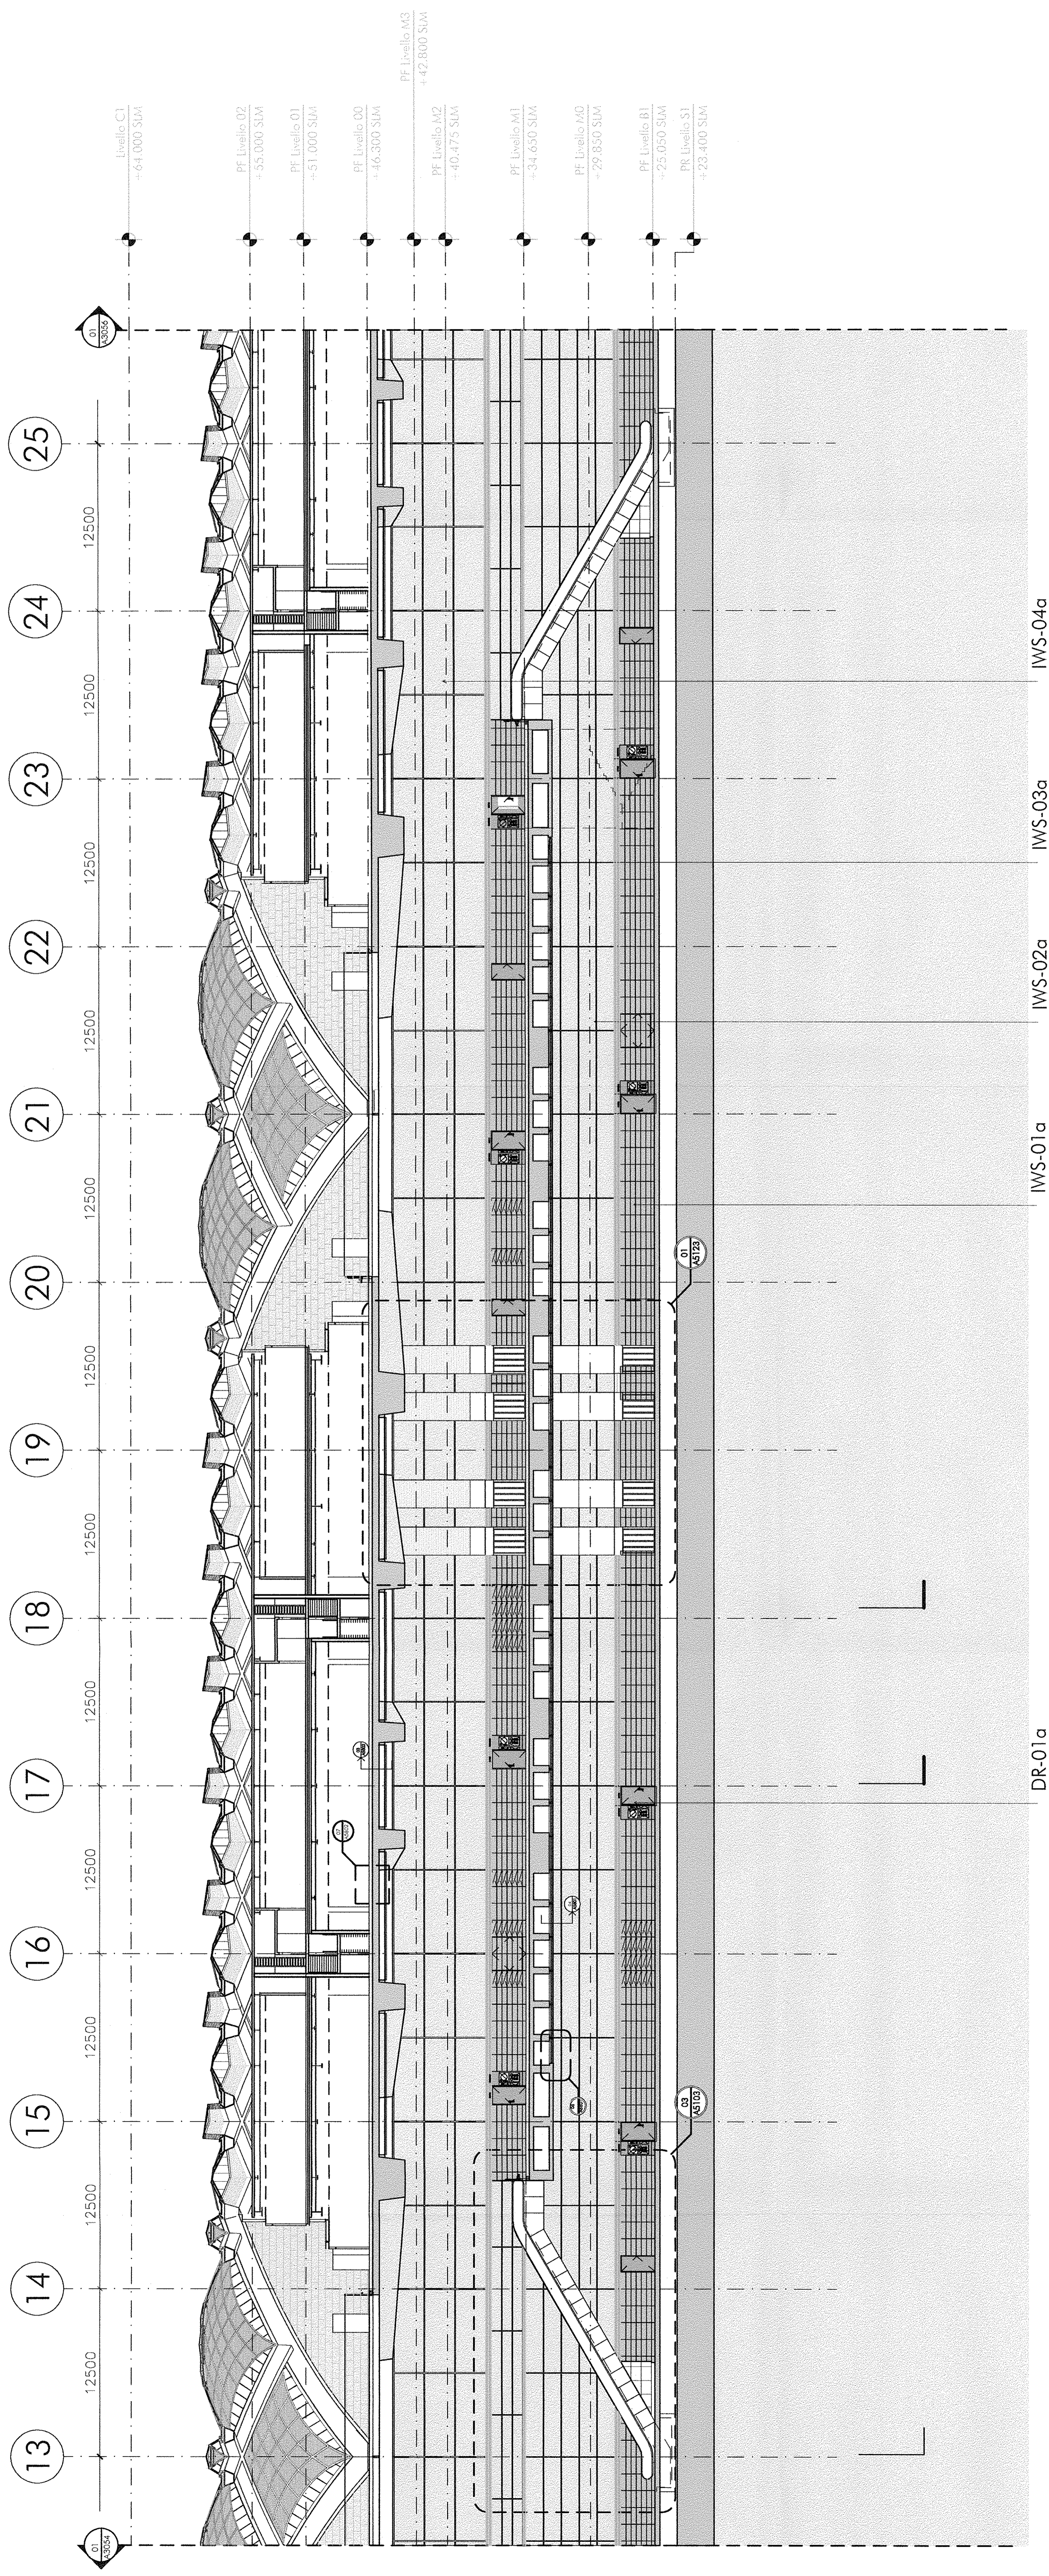


Note Generali

Il presente progetto è stato elaborato in conformità con le norme tecniche di riferimento. Le dimensioni sono indicate in centimetri, a meno che non sia specificato diversamente. Le dimensioni devono essere consultate in cantiere prima di procedere con i lavori.

Key - plan

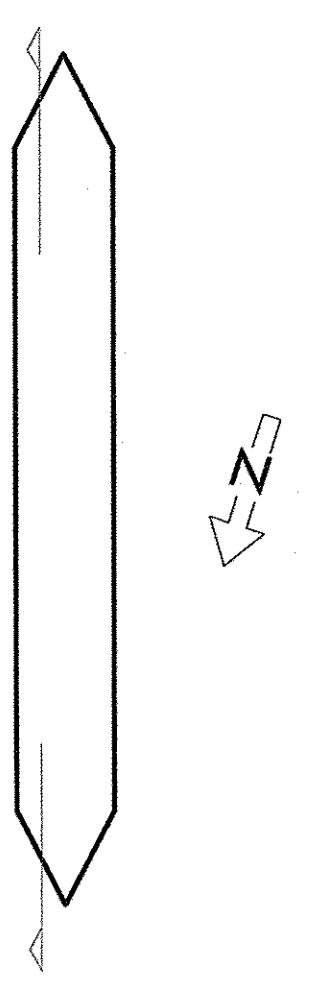

01 (2/3) Sezione Longitudinale

COMITENTE: **SRFI** GRUPPO FERROVIARIA ITALIANA 02038

ATA SORVEGLIANZA: **ITALFER** GRUPPO FERROVIE DELLO STATO

CONTINENTE GENERALE: **nadavio**

PROGETTO ESECUTIVO DI 1° LIVELLO
LINEA FERROVIARIA MILANO-NAPOLI
NODO DI FIRENZE - PENETRAZIONE URBANA LINEA A.V.
STAZIONE FERROVIARIA FIRENZE AV
Lotto 2

ELABORANDO: STAZIONE AV
 Sezione longitudinale
 2/3

ITALFER	CONTRATTO GENERALE	DIREZIONE LAVORI	DATA
LODARIVA	PROGETTO	PROG. REV.	SCALA
COMISSA	LOTTO FASE RITE TIPO DOC. OPERAZIONE	PROG. REV.	SCALA
FEM2	00 E Z7 ZP	FV0020	005 A

REDAZIONE	VERIFICA	APPROVAZIONE
A. BIANCHI	M.S.	F.N.C.
B.		
C.		

File: 009_FV_03_03_00_00.dwg