
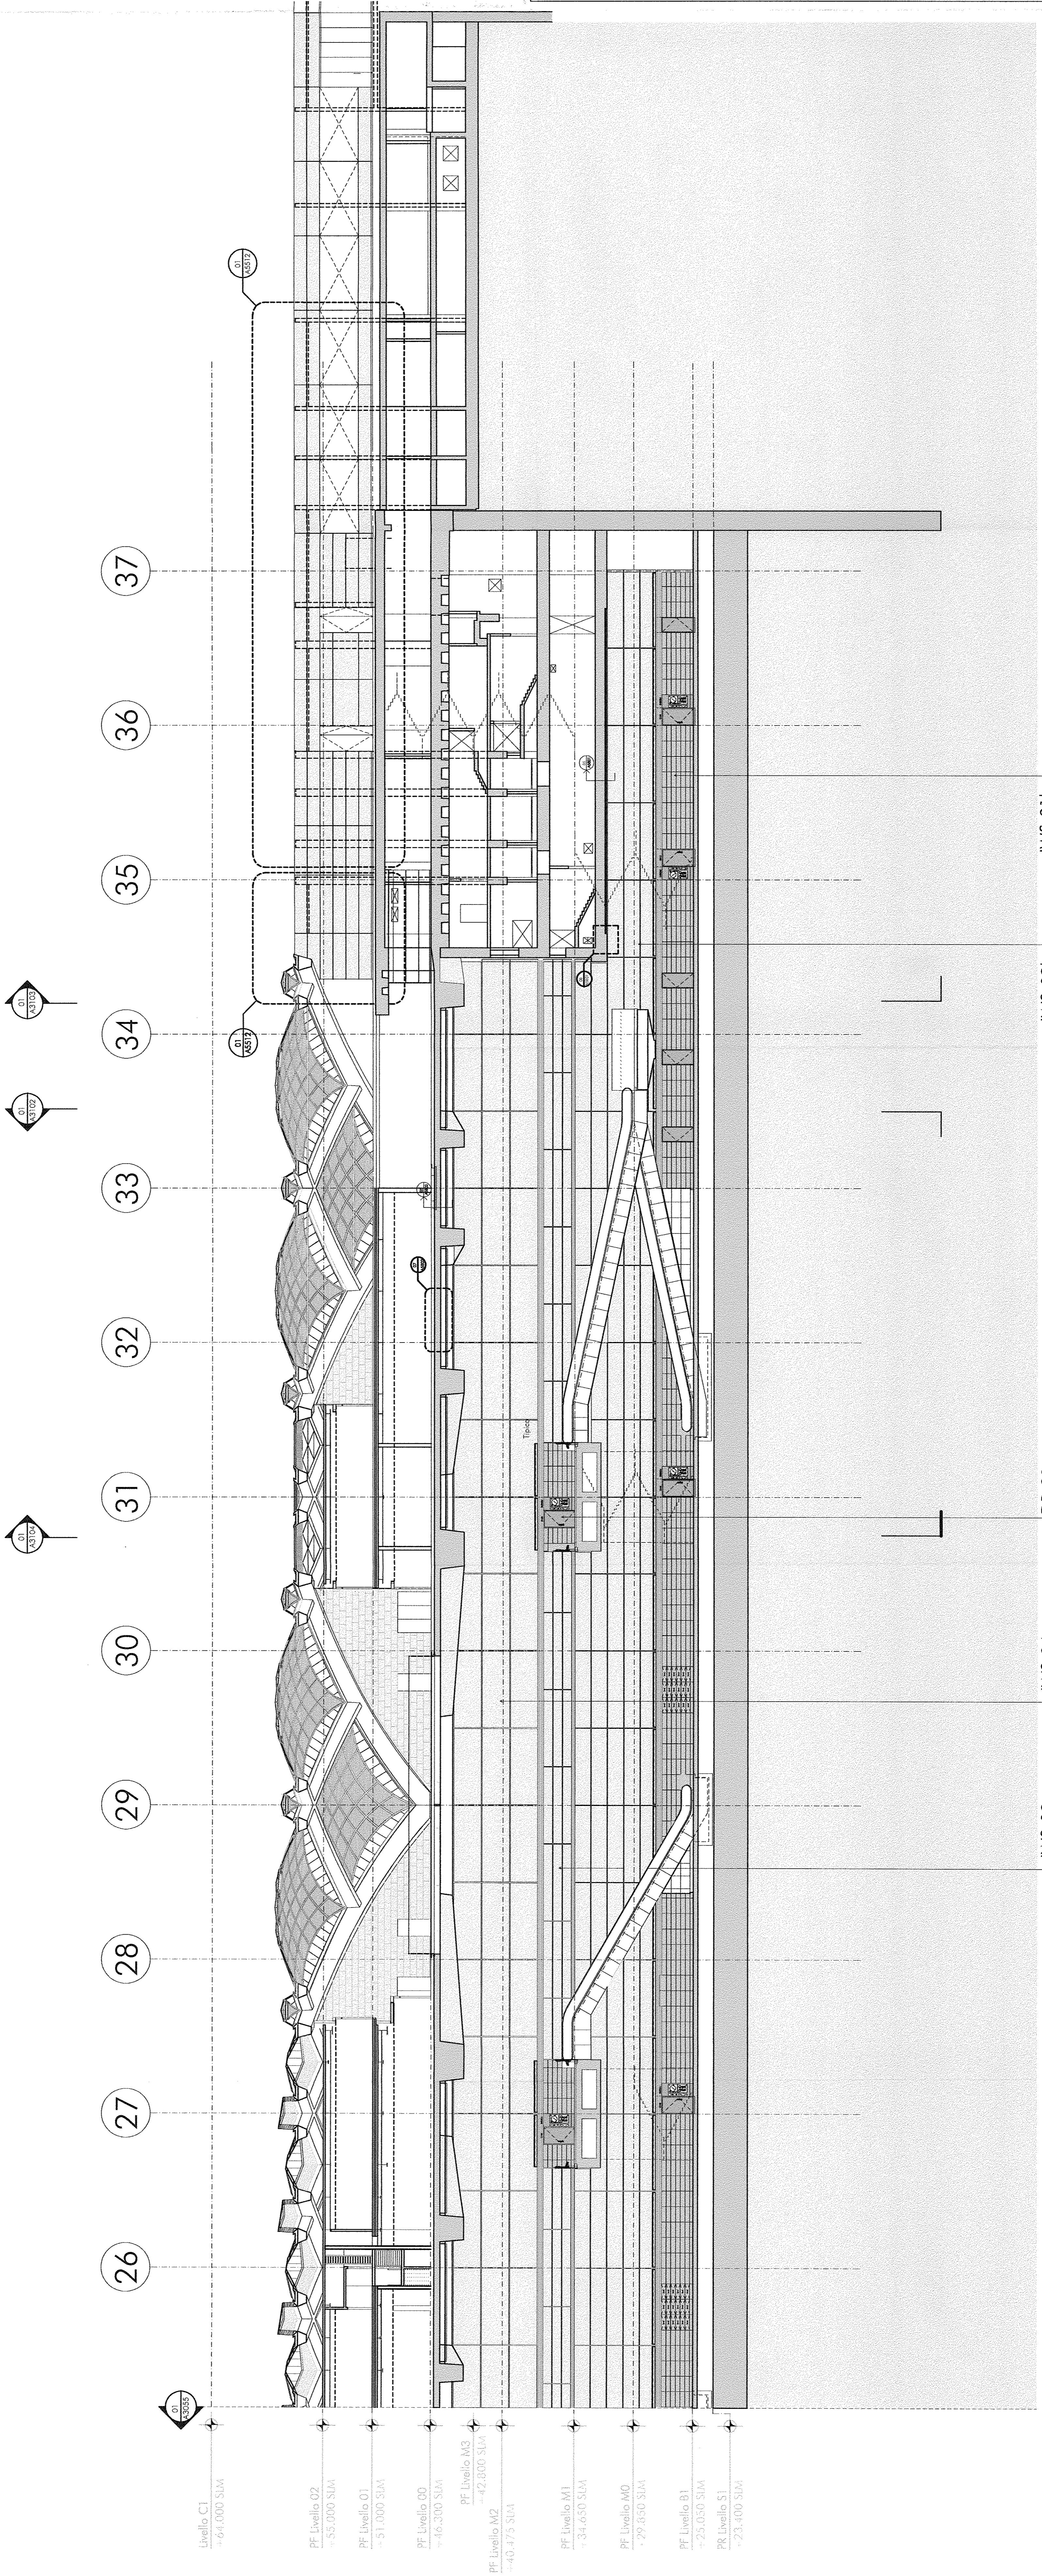


Note Generali:

Tutte le parti costruttive e tecniche pubblicate sono di proprietà esclusiva dell'architetto e non possono essere riprodotte, ristampate o utilizzate in alcun modo senza permesso scritto dell'architetto. Sono vietate le ristampe, le riproduzioni, le imitazioni e l'uso non autorizzato del progetto strutturale ed impiantistico.

Tutte le dimensioni devono essere controllate in cantiere prima di procedere con i lavori.

key - plan

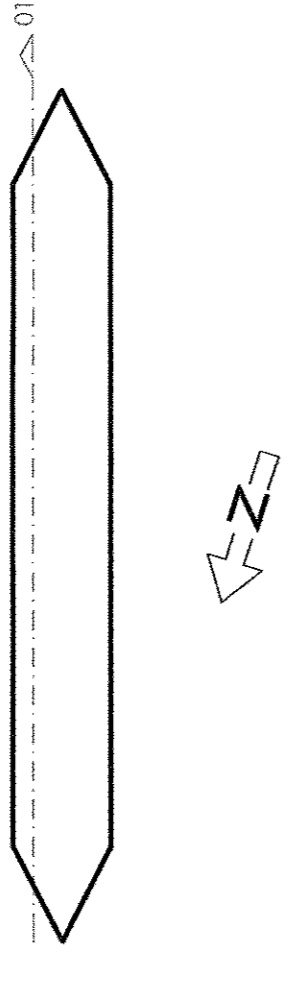

- 01 26552
- 01 26553
IWS-03a IWS-04a DR-01a IWS-01b IWS-02b

01 (3/3) Sezione Longitudinale

1:200

RFI
RAILWAY INFRASTRUTTURE
GRUPPO FERROVIE DELLO STATO

02039

ITALFER
GRUPPO FERROVIE DELLO STATO

COMMITTENTE:

ATA SOVEGIANZA:

CONTRAENTE GENERALE:

nodavio

PROGETTO ESECUTIVO DI 1° LIVELLO
LINEA FERROVIARIA MILANO-NAPOLI
NODO DI FIRENZE - PENETRAZIONE URBANA LINEA A.V.
STAZIONE FERROVIARIA FIRENZE AV
Lotto 2
 ELABORATO: STAZIONE AV SEZIONE LONGITUDINALE 3/3

ITALFER: Data: _____


DIREZIONE LAVORI: _____ Data: _____

COMMESSA: FEM2 LOTO: 00 FASE: E RITE: Z7Z TIPO DOC: EVID020 PROG. REV.: 006 A

SCALE: 1:200



REVISIONI:

Rev.	Descrizione	Redatto	Verificato	Approvato	Data
B					
C					

Fig. 02/09 FS/MS/03A/201/014

Codifica GC:

n. Ediz: