MACROFASE A1-a

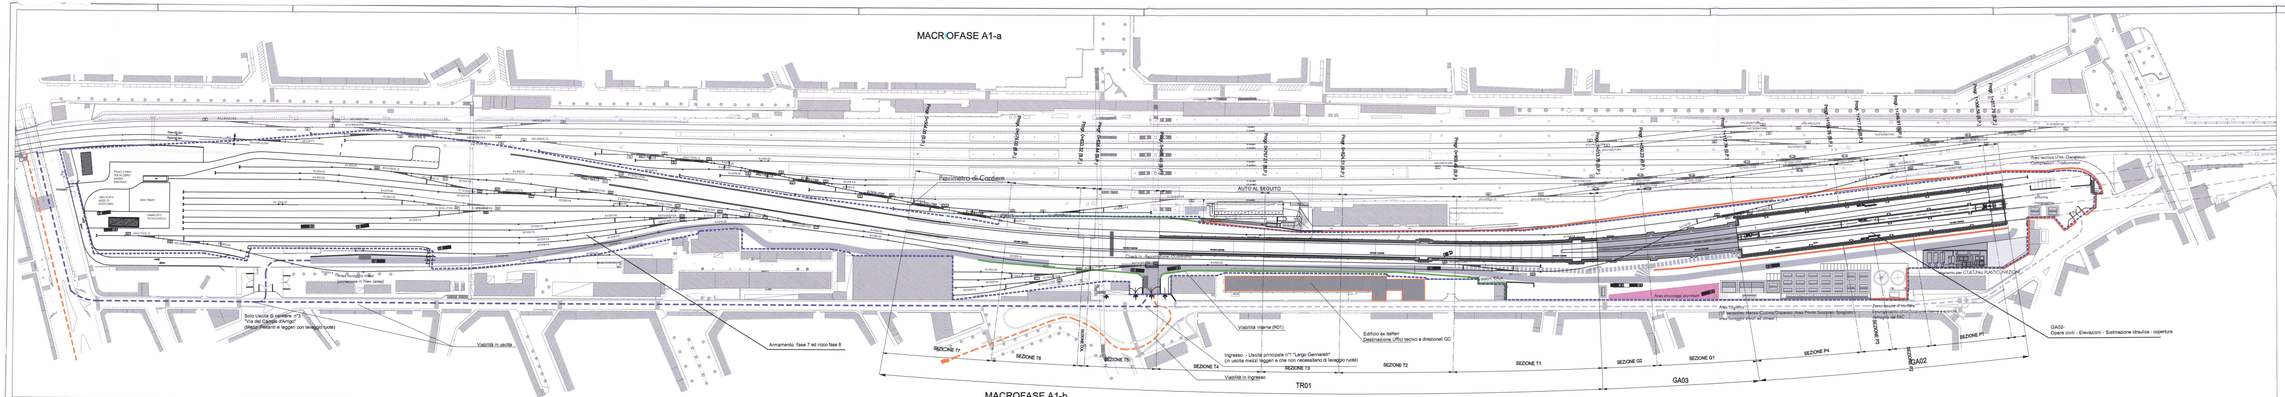
Parametro di Cantiere
AUTO AL SEGUITO
Viabilità in uscita
Armamento: fase 7 ed inizio fase 8
Viabilità interna (RO1)
Ingresso - Uscita principale n°1 "Largo Generanti"
(in uscita mezzi leggeri e che non necessitano di lavaggio ruote)
Viabilità in ingresso
Edificio ex Iteffer
Destinazione Uffici tecnici e direzionali GC
Area Logistica per stoccaggio materiali
Area Logistica per stoccaggio materiali
Area Logistica per stoccaggio materiali