




SEZIONE LONGITUDINALE (1:200)

 


SEZIONE "A-A" (1:200)

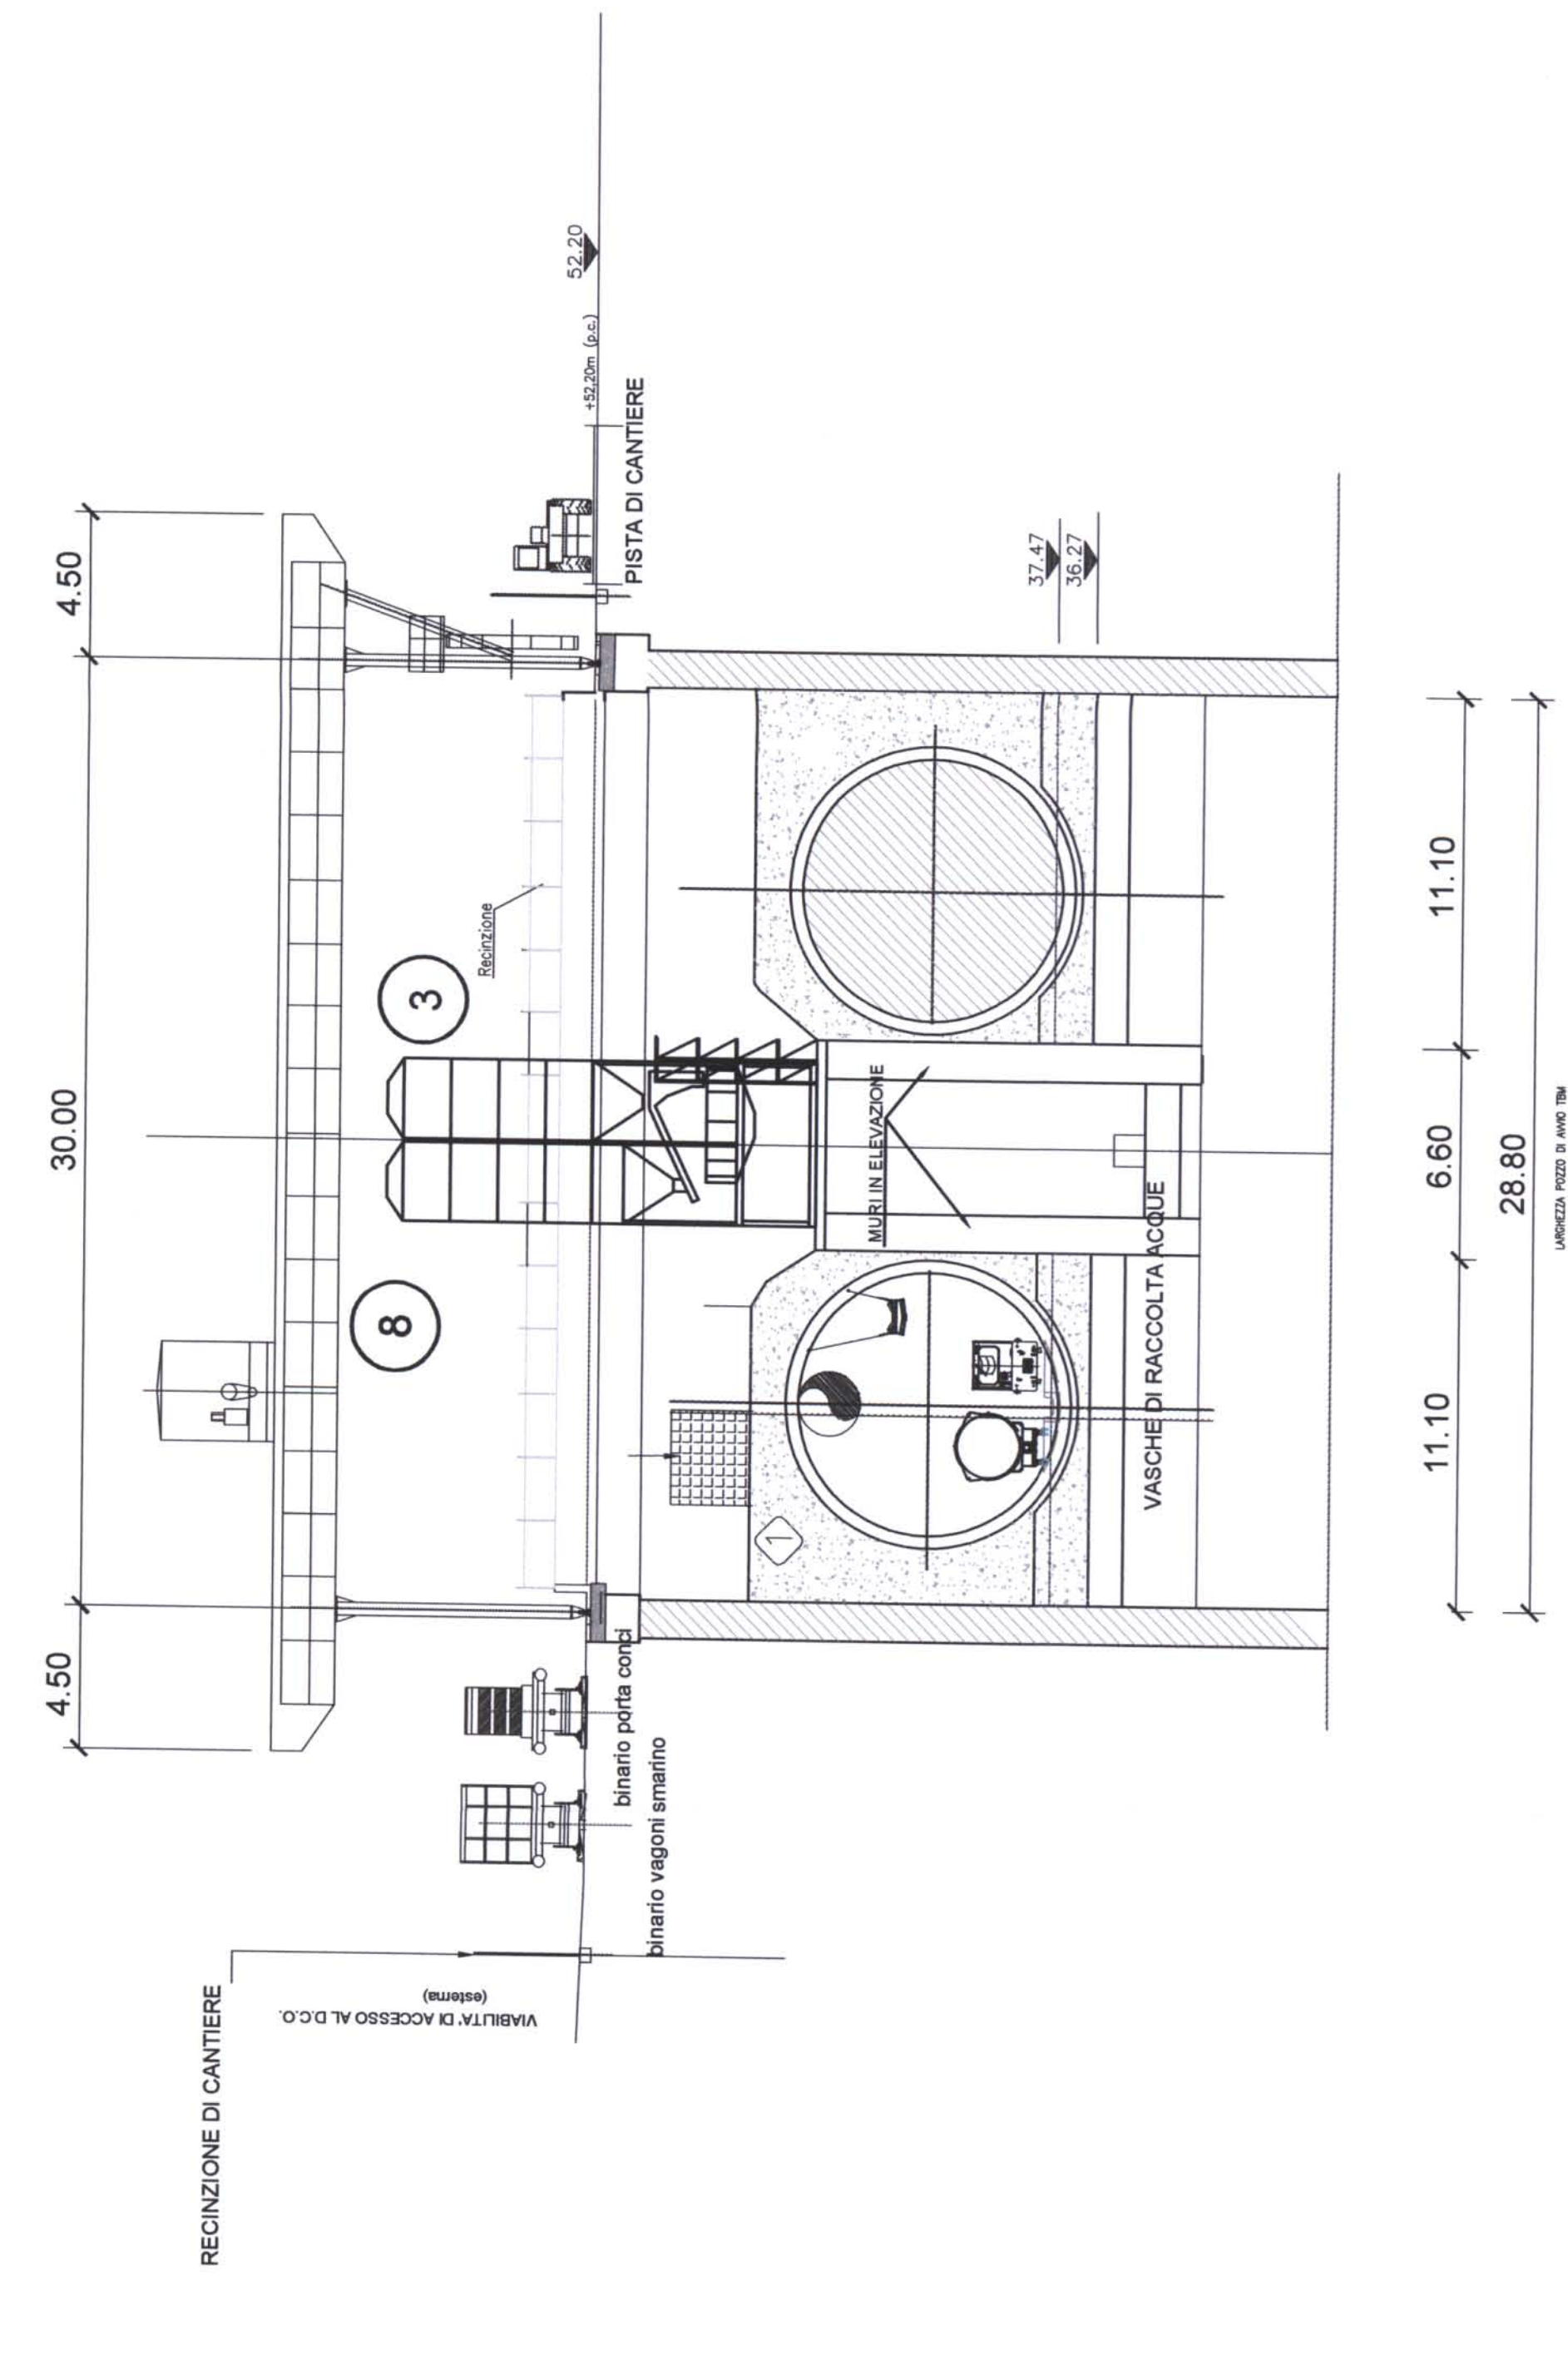


SEZIONE "B-B" (1:200)

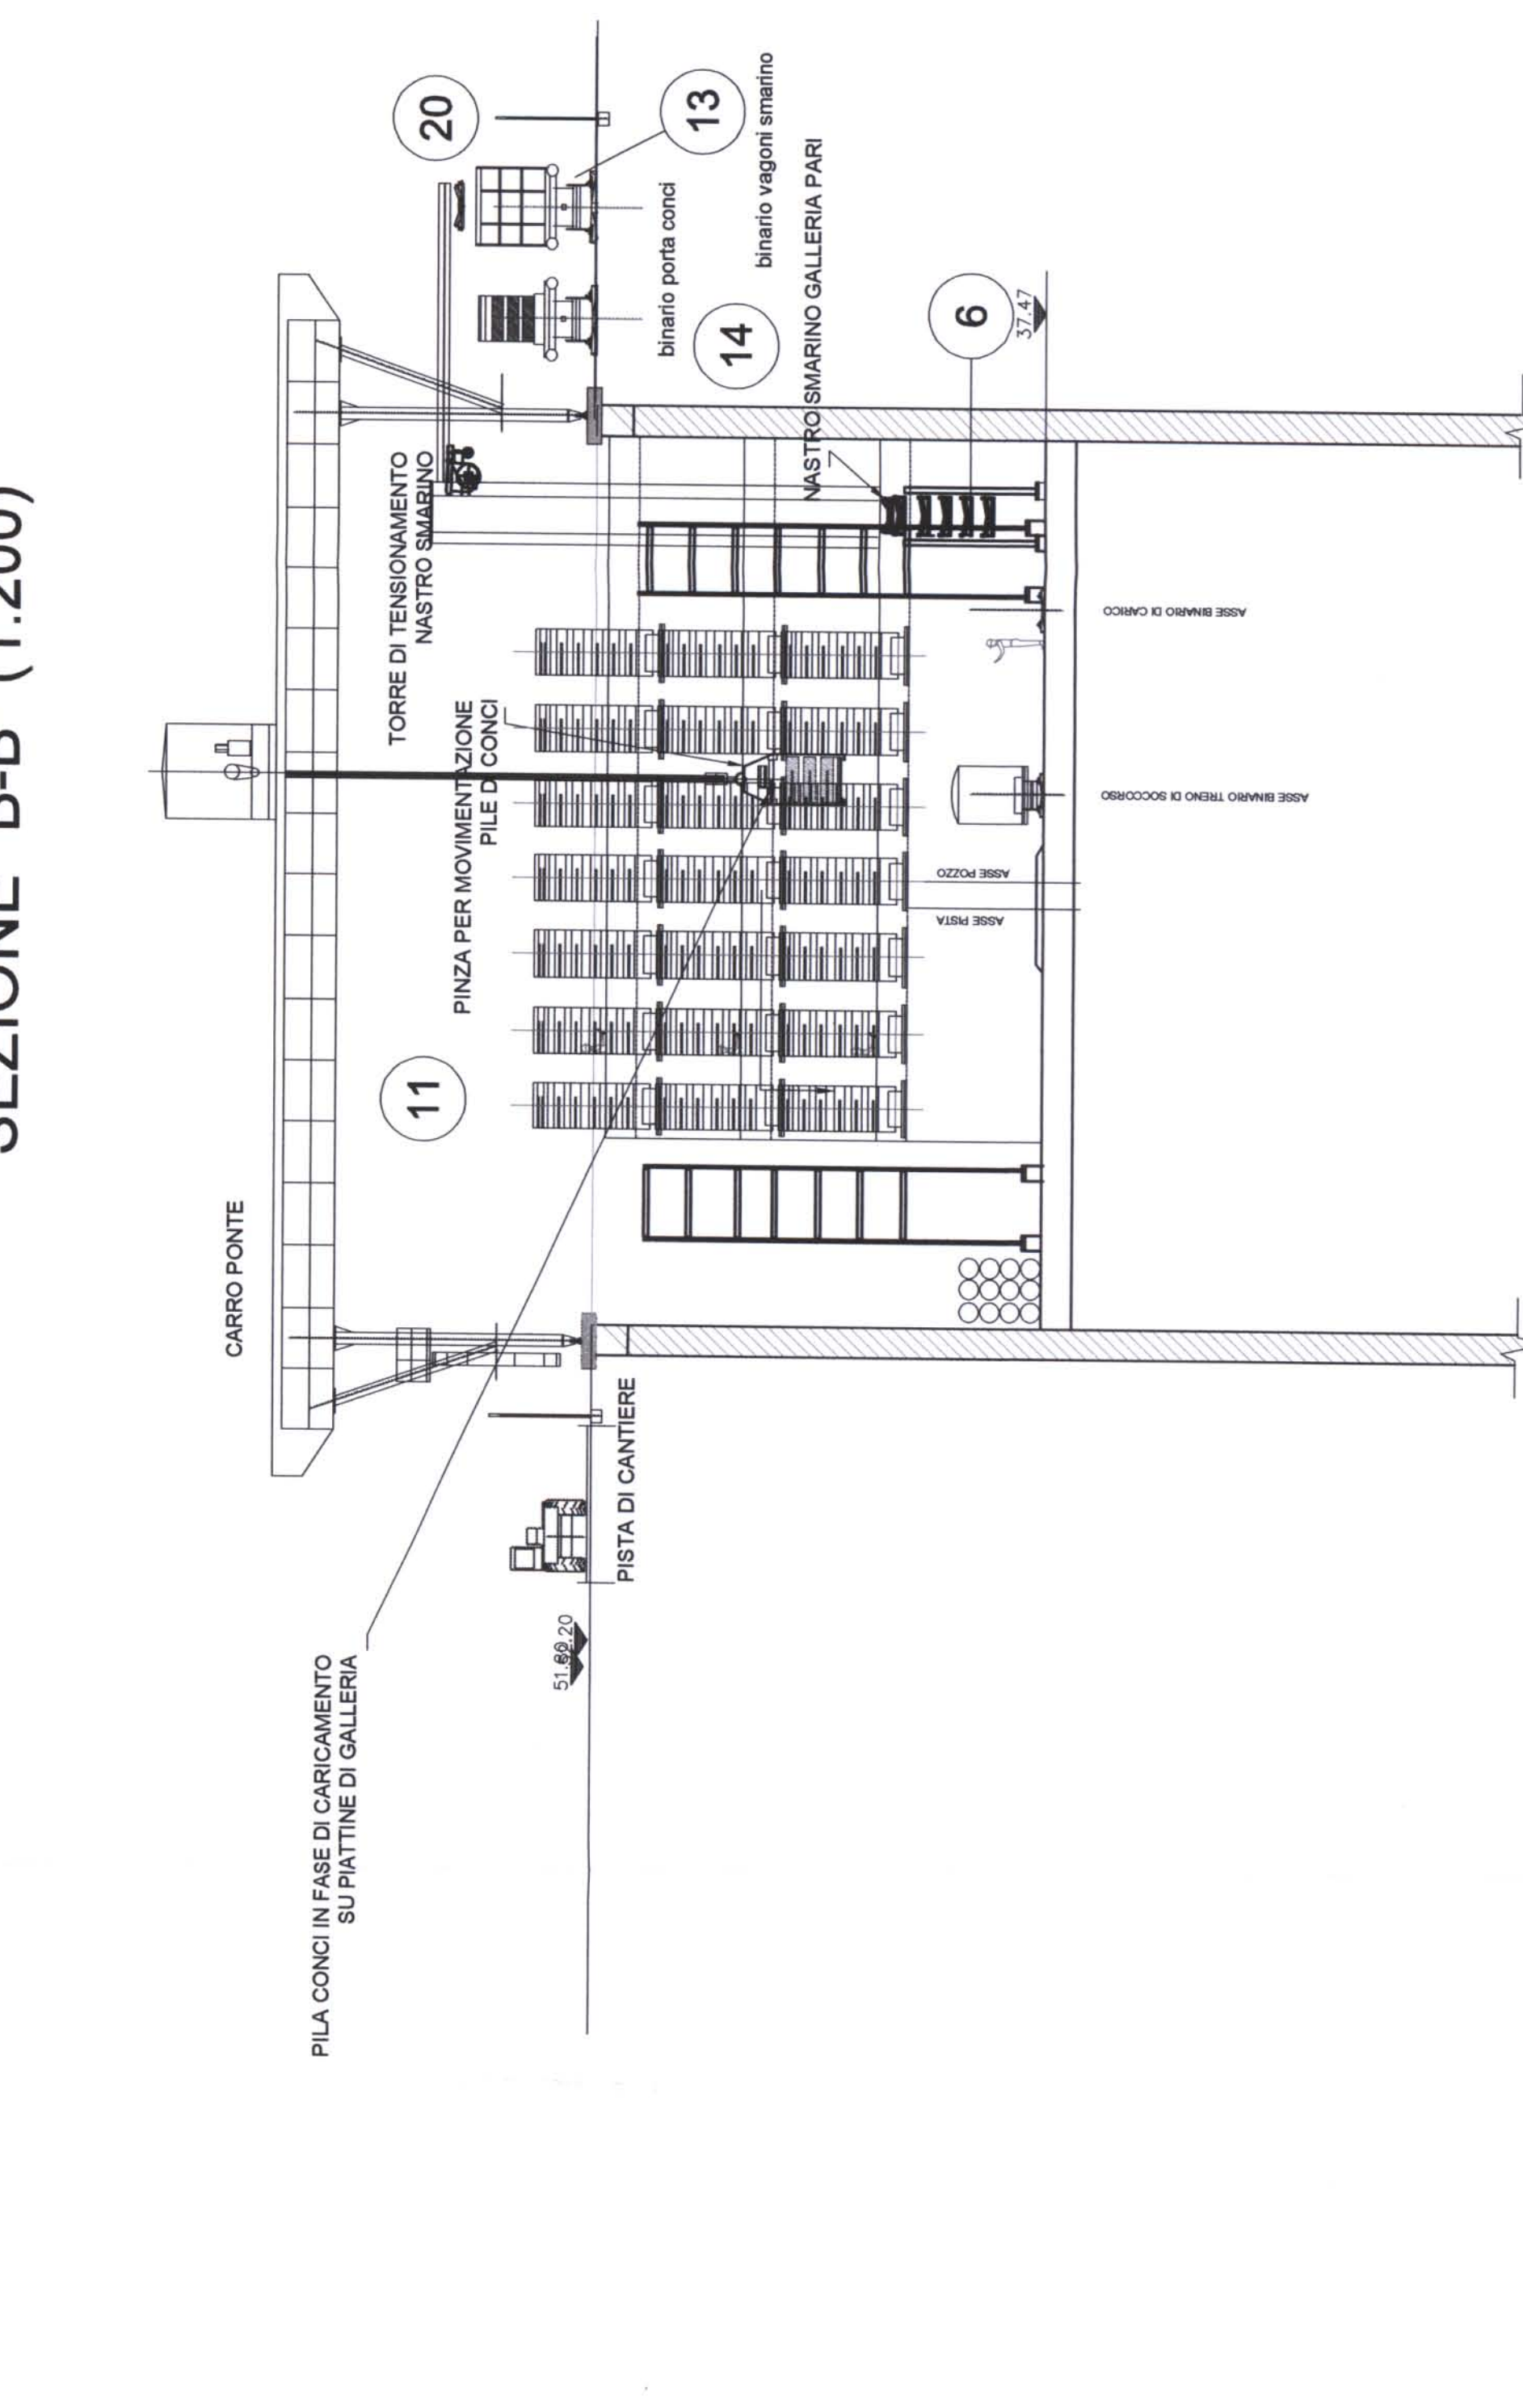


SEZIONE "C-C" (1:200)

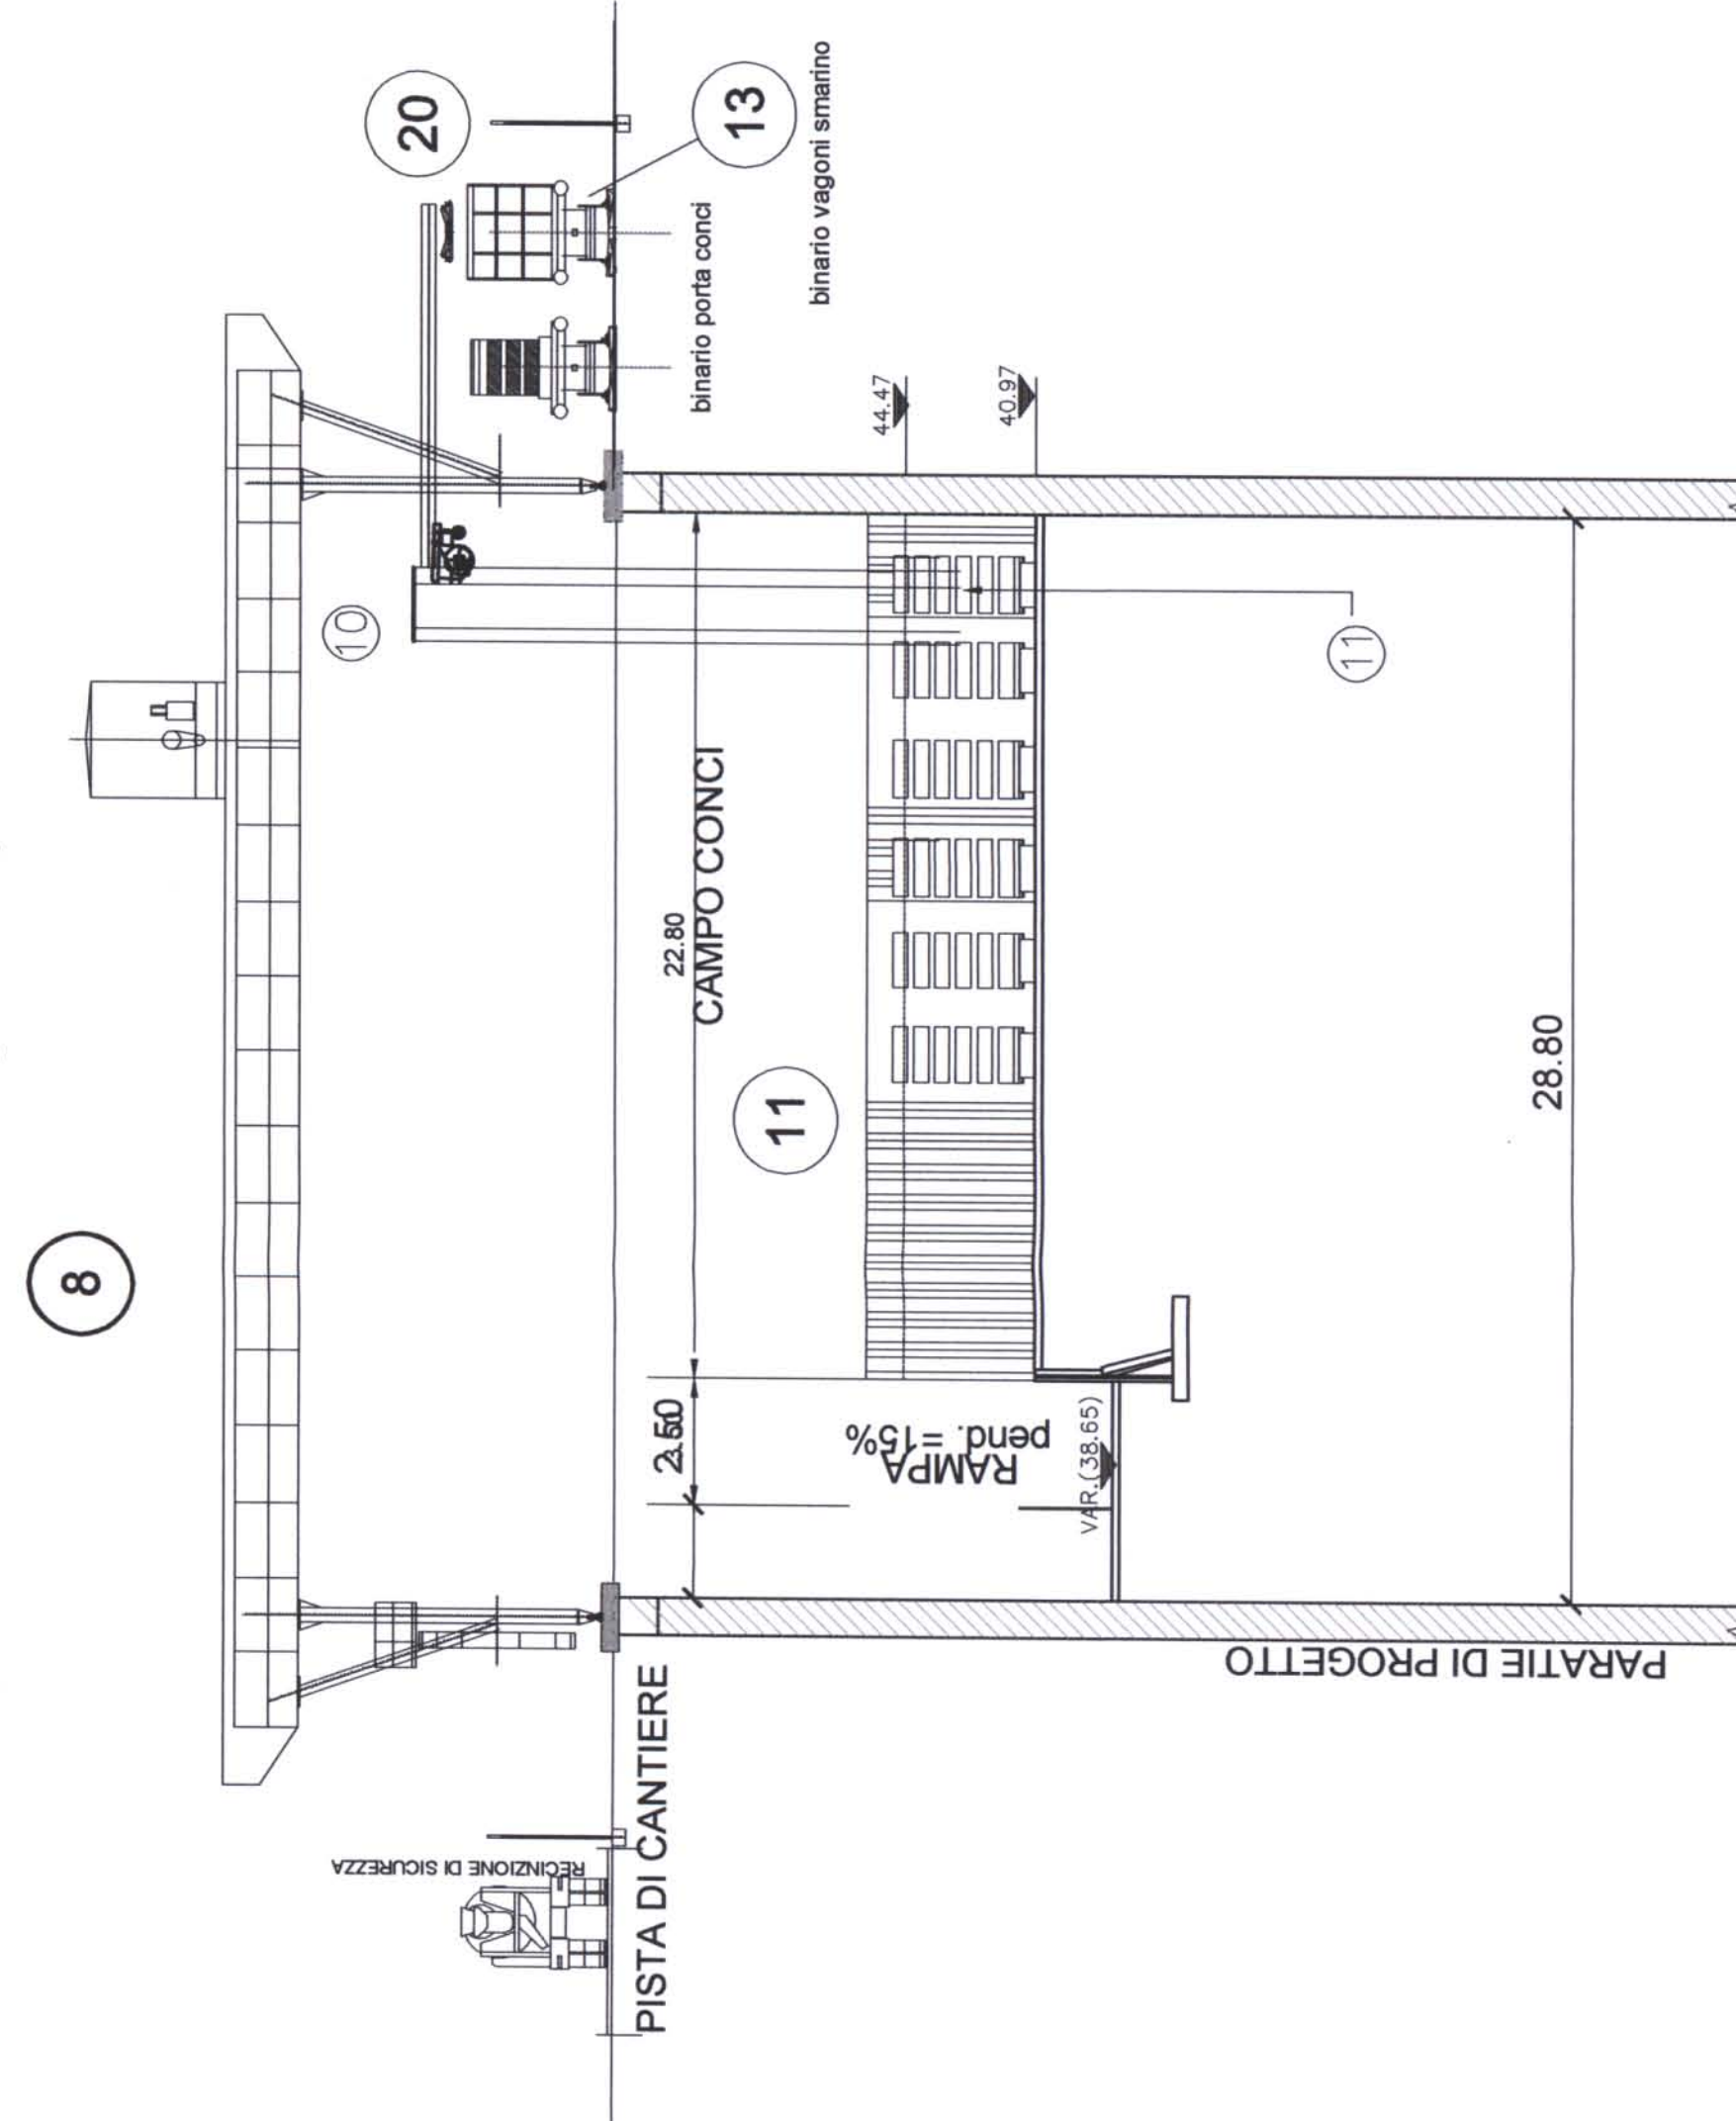

SEZIONE "D-D" (1:200)

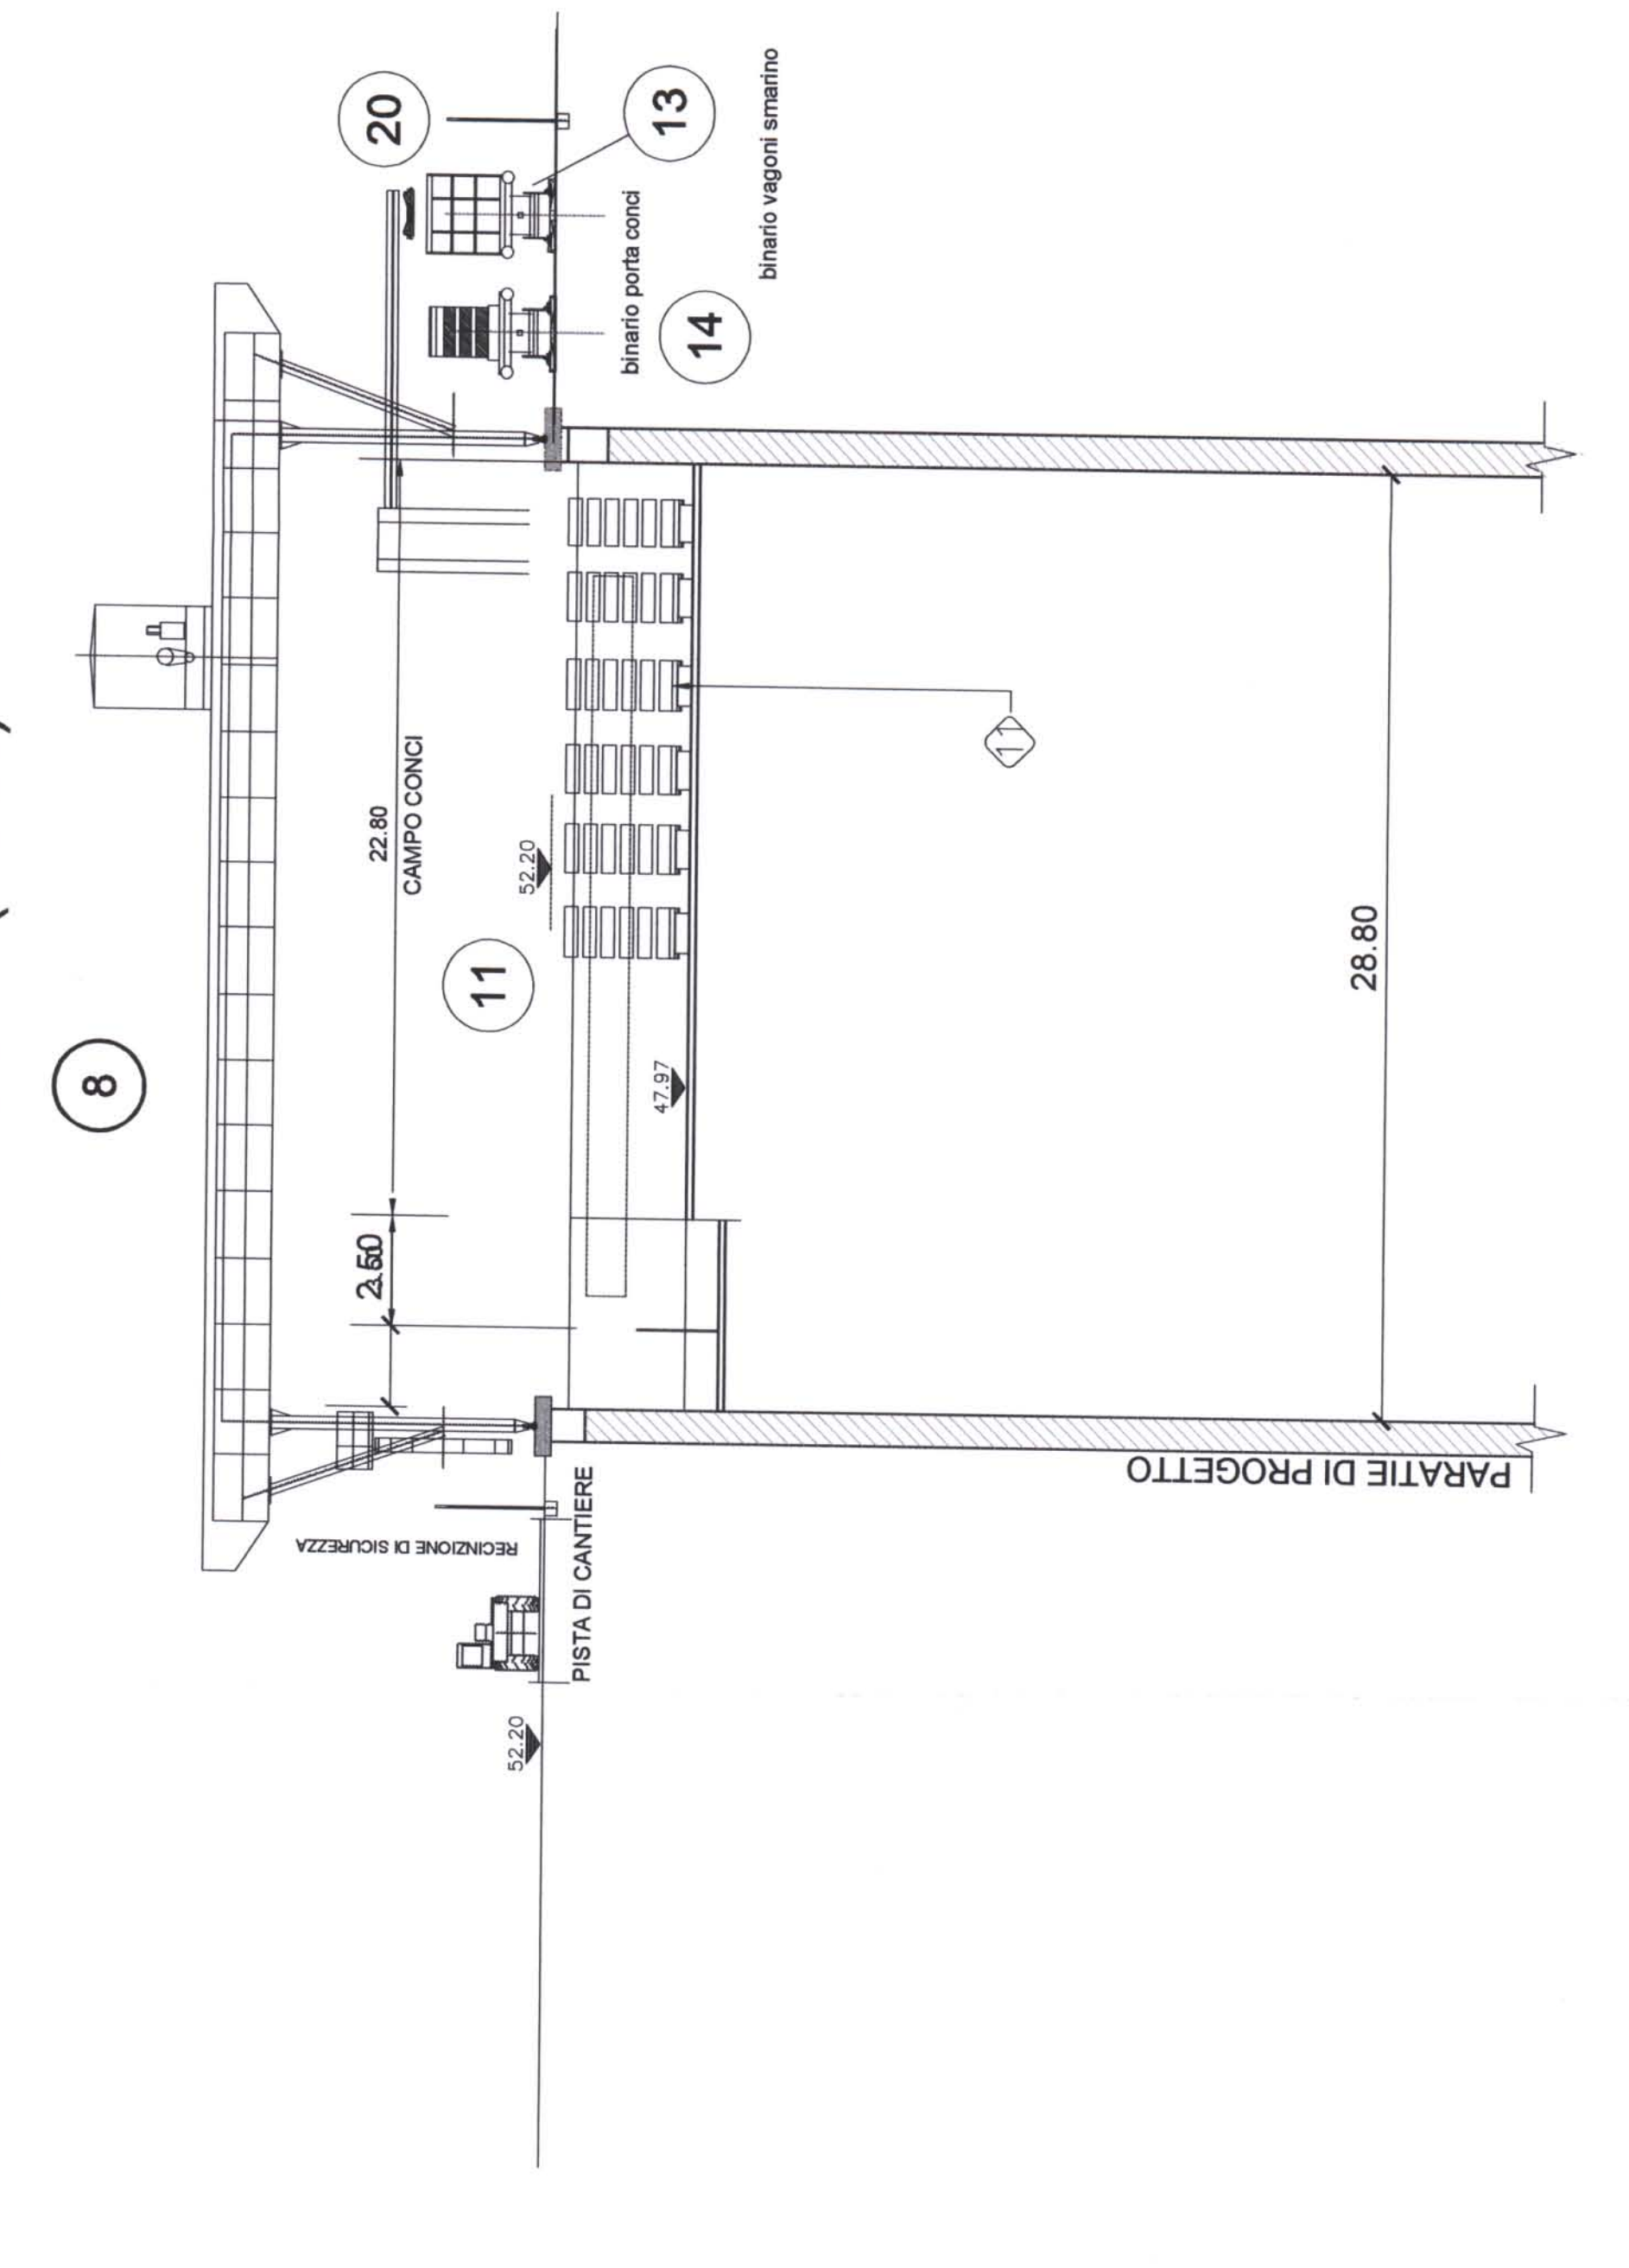

SEZIONE "E-E" (1:200)

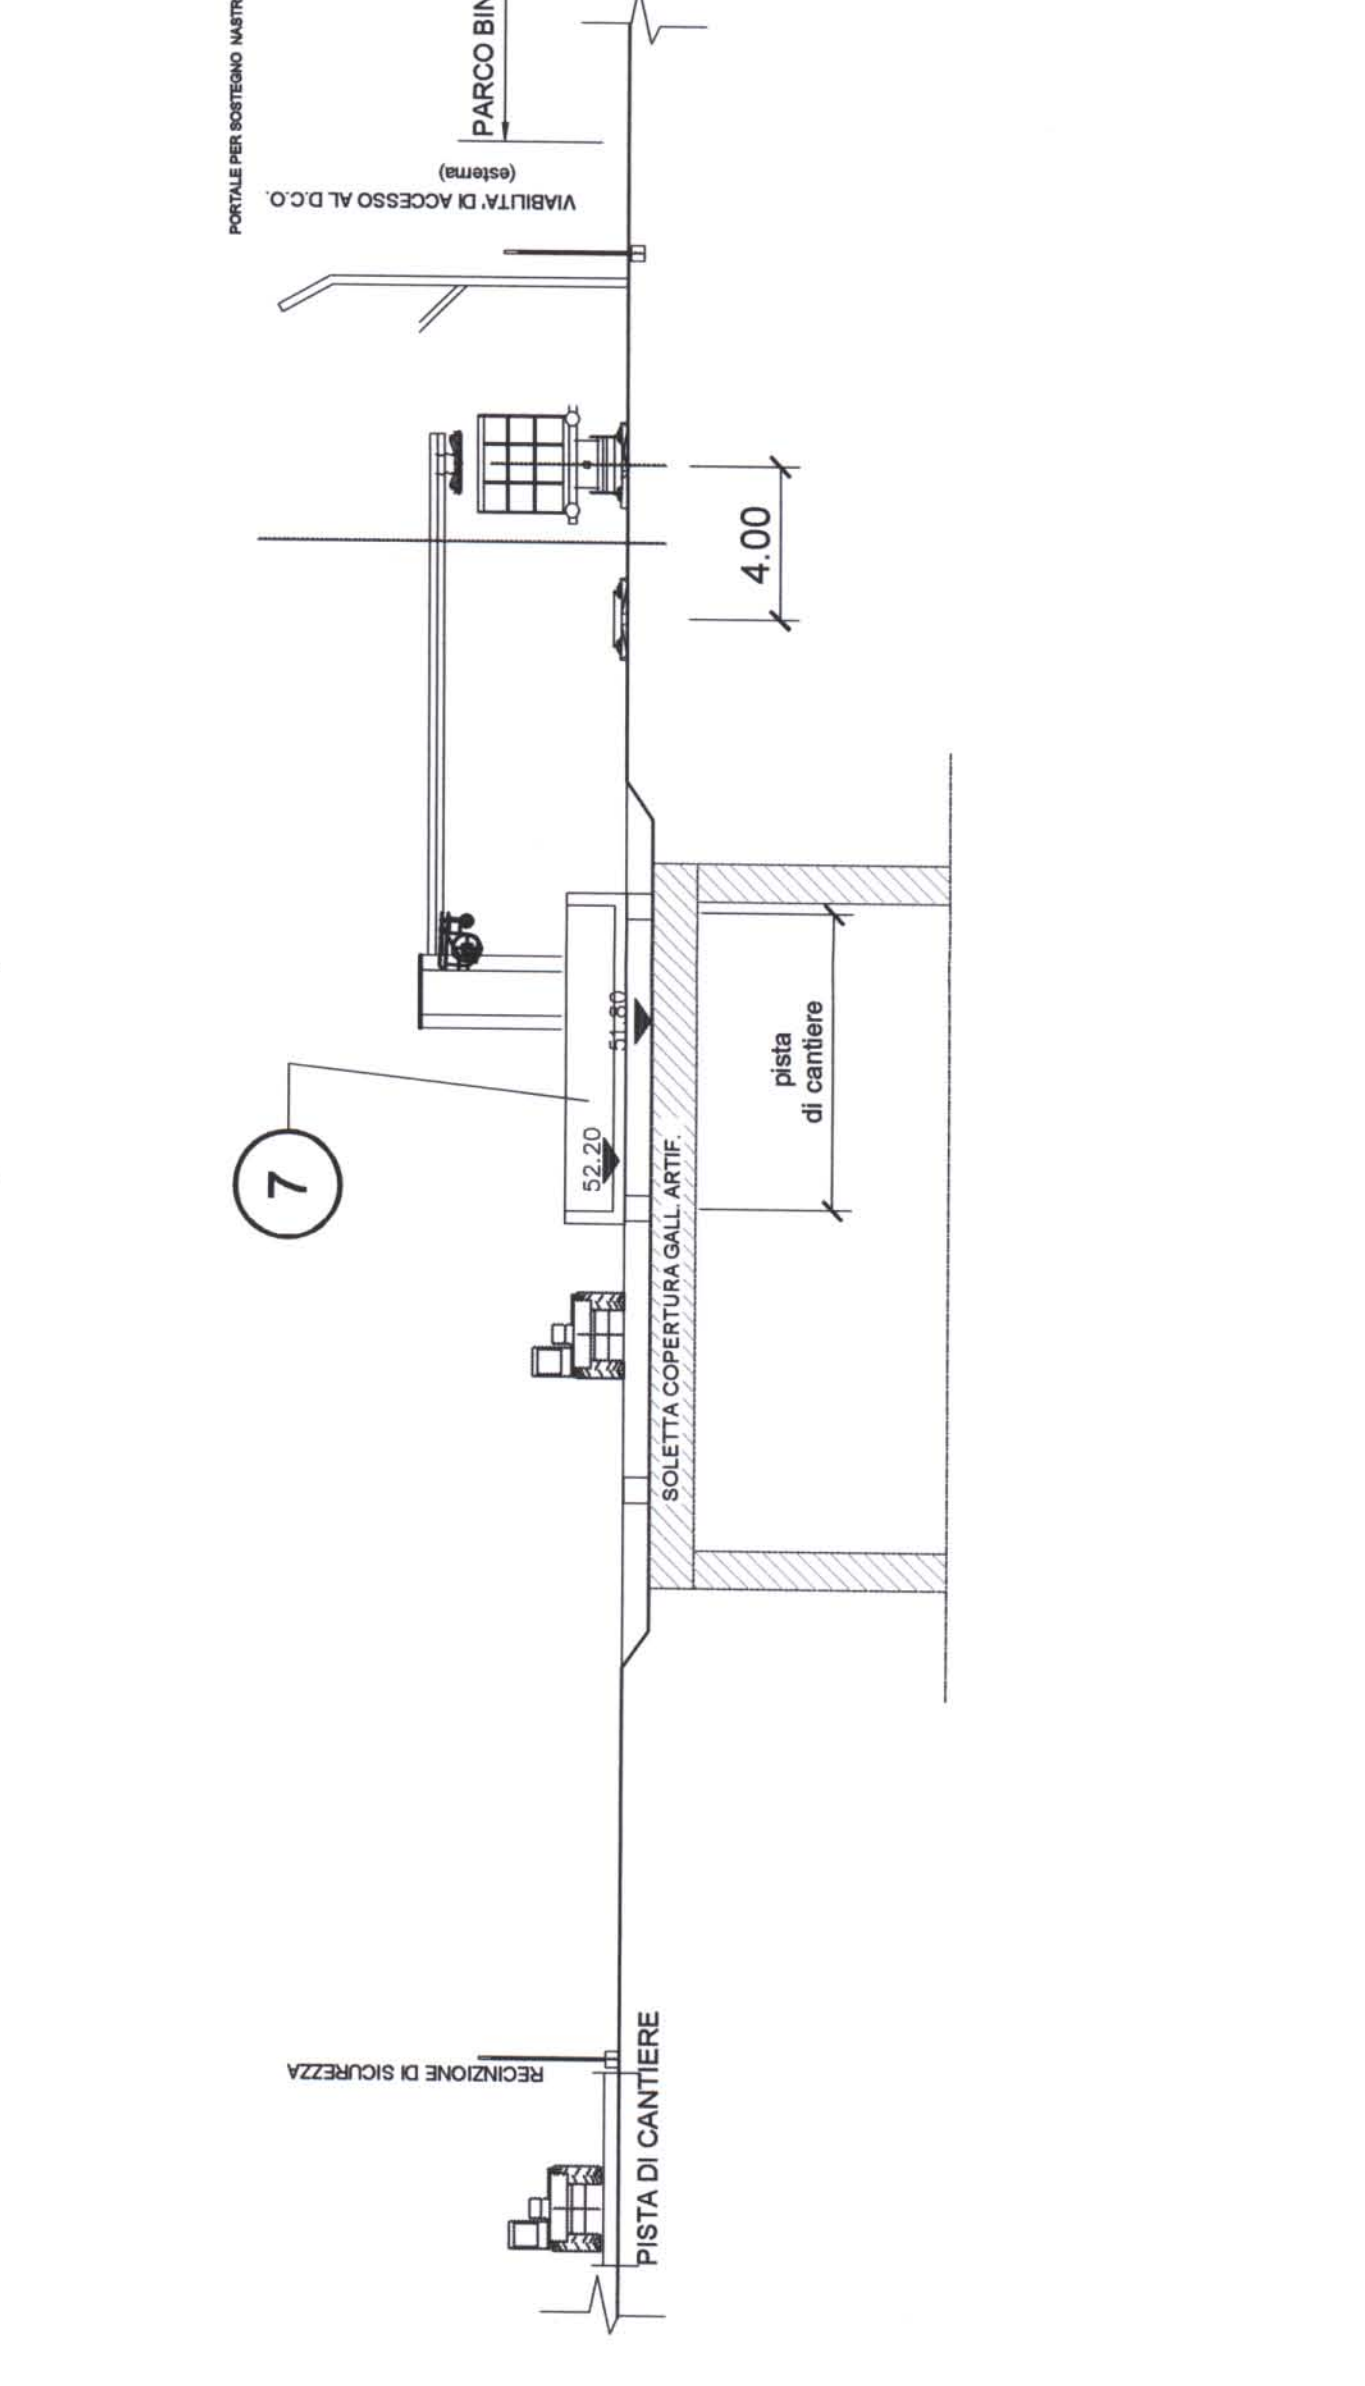

LEGENDA:

1	Galleria Artificiale
2	Impianto Raffreddamento Olio TBM
3	Impianto Betonaggio Iniezioni A Terzo
4	Scala Metallica
5	Impianto Ventilazione Aria Sana In Galleria
6	Nastro Smarino
7	Vasca Di Accumulo Smarino
8	Carroponte Da 40 t
9	Stoccaggio Tubi
10	Area Stoccaggio
11	Area Stoccaggio Conci (Ogni Pila = 1 Anello)
12	Fork Lift
13	Treno Porta Conci
14	Treno Smarino

COMITENTE: **GRUPPO FERROVIE DELLO STATO** (L. 270)

ALTA VELOCITÀ

CONTRATTO GENERALE

PROGETTO ESECUTIVO DI 1° LIVELLO

LINEA FERROVIARIA MILANO-NAPOLI
NODO DI FIRENZE - PENETRAZIONE URBANA LINEA A.V.
PASSANTE AV

Lotto 2

CANTIERIZZAZIONE
 Cantierizzazione Campo di Manovra
 Spostamento Loggioni e Binari per la nuova Linea A.V.

CONTRATTO GENERALE DIREZIONE LAVORI

COMANDO: **FERVI** (L. 40) (E. 22) (P. 29) (CA. 01) (B. 01) (P. 01) (L. 200)

PROFESSIONE GENERALE

Autore/Disegnatore/Verificatore/Approvatore

Scale: A: 1:500, B: 1:1000, C: 1:2000

Fig. 101 - 44.52.201 (01) 101 101 - 4. Ediz.