COMUNE DI FIRENZE

DIREZIONE AMBIENTE

INTERVENTI DI RIQUALIFICAZIONE DI PIAZZA DELLA LIBERTA'

PROGETTO ESECUTIVO (cod.op. 140262)

Responsabile unico del procedimento:
Ing. Mirko Leonardi

Progettisti:
Geom. Giovanni Canselli
Arch. Lucia Chellini
Istr. Agr. Nicola Curradi
Dott. Vittorio Paolo Giuliani

Collaborazione alla progettazione:
Istr. Ed. Silvia Baldi

Collaborazione amm.va:
Dott. Arnaldo Melloni

STATO SOVRAPPOSTO
PLANIMETRIA

Tav. **4**
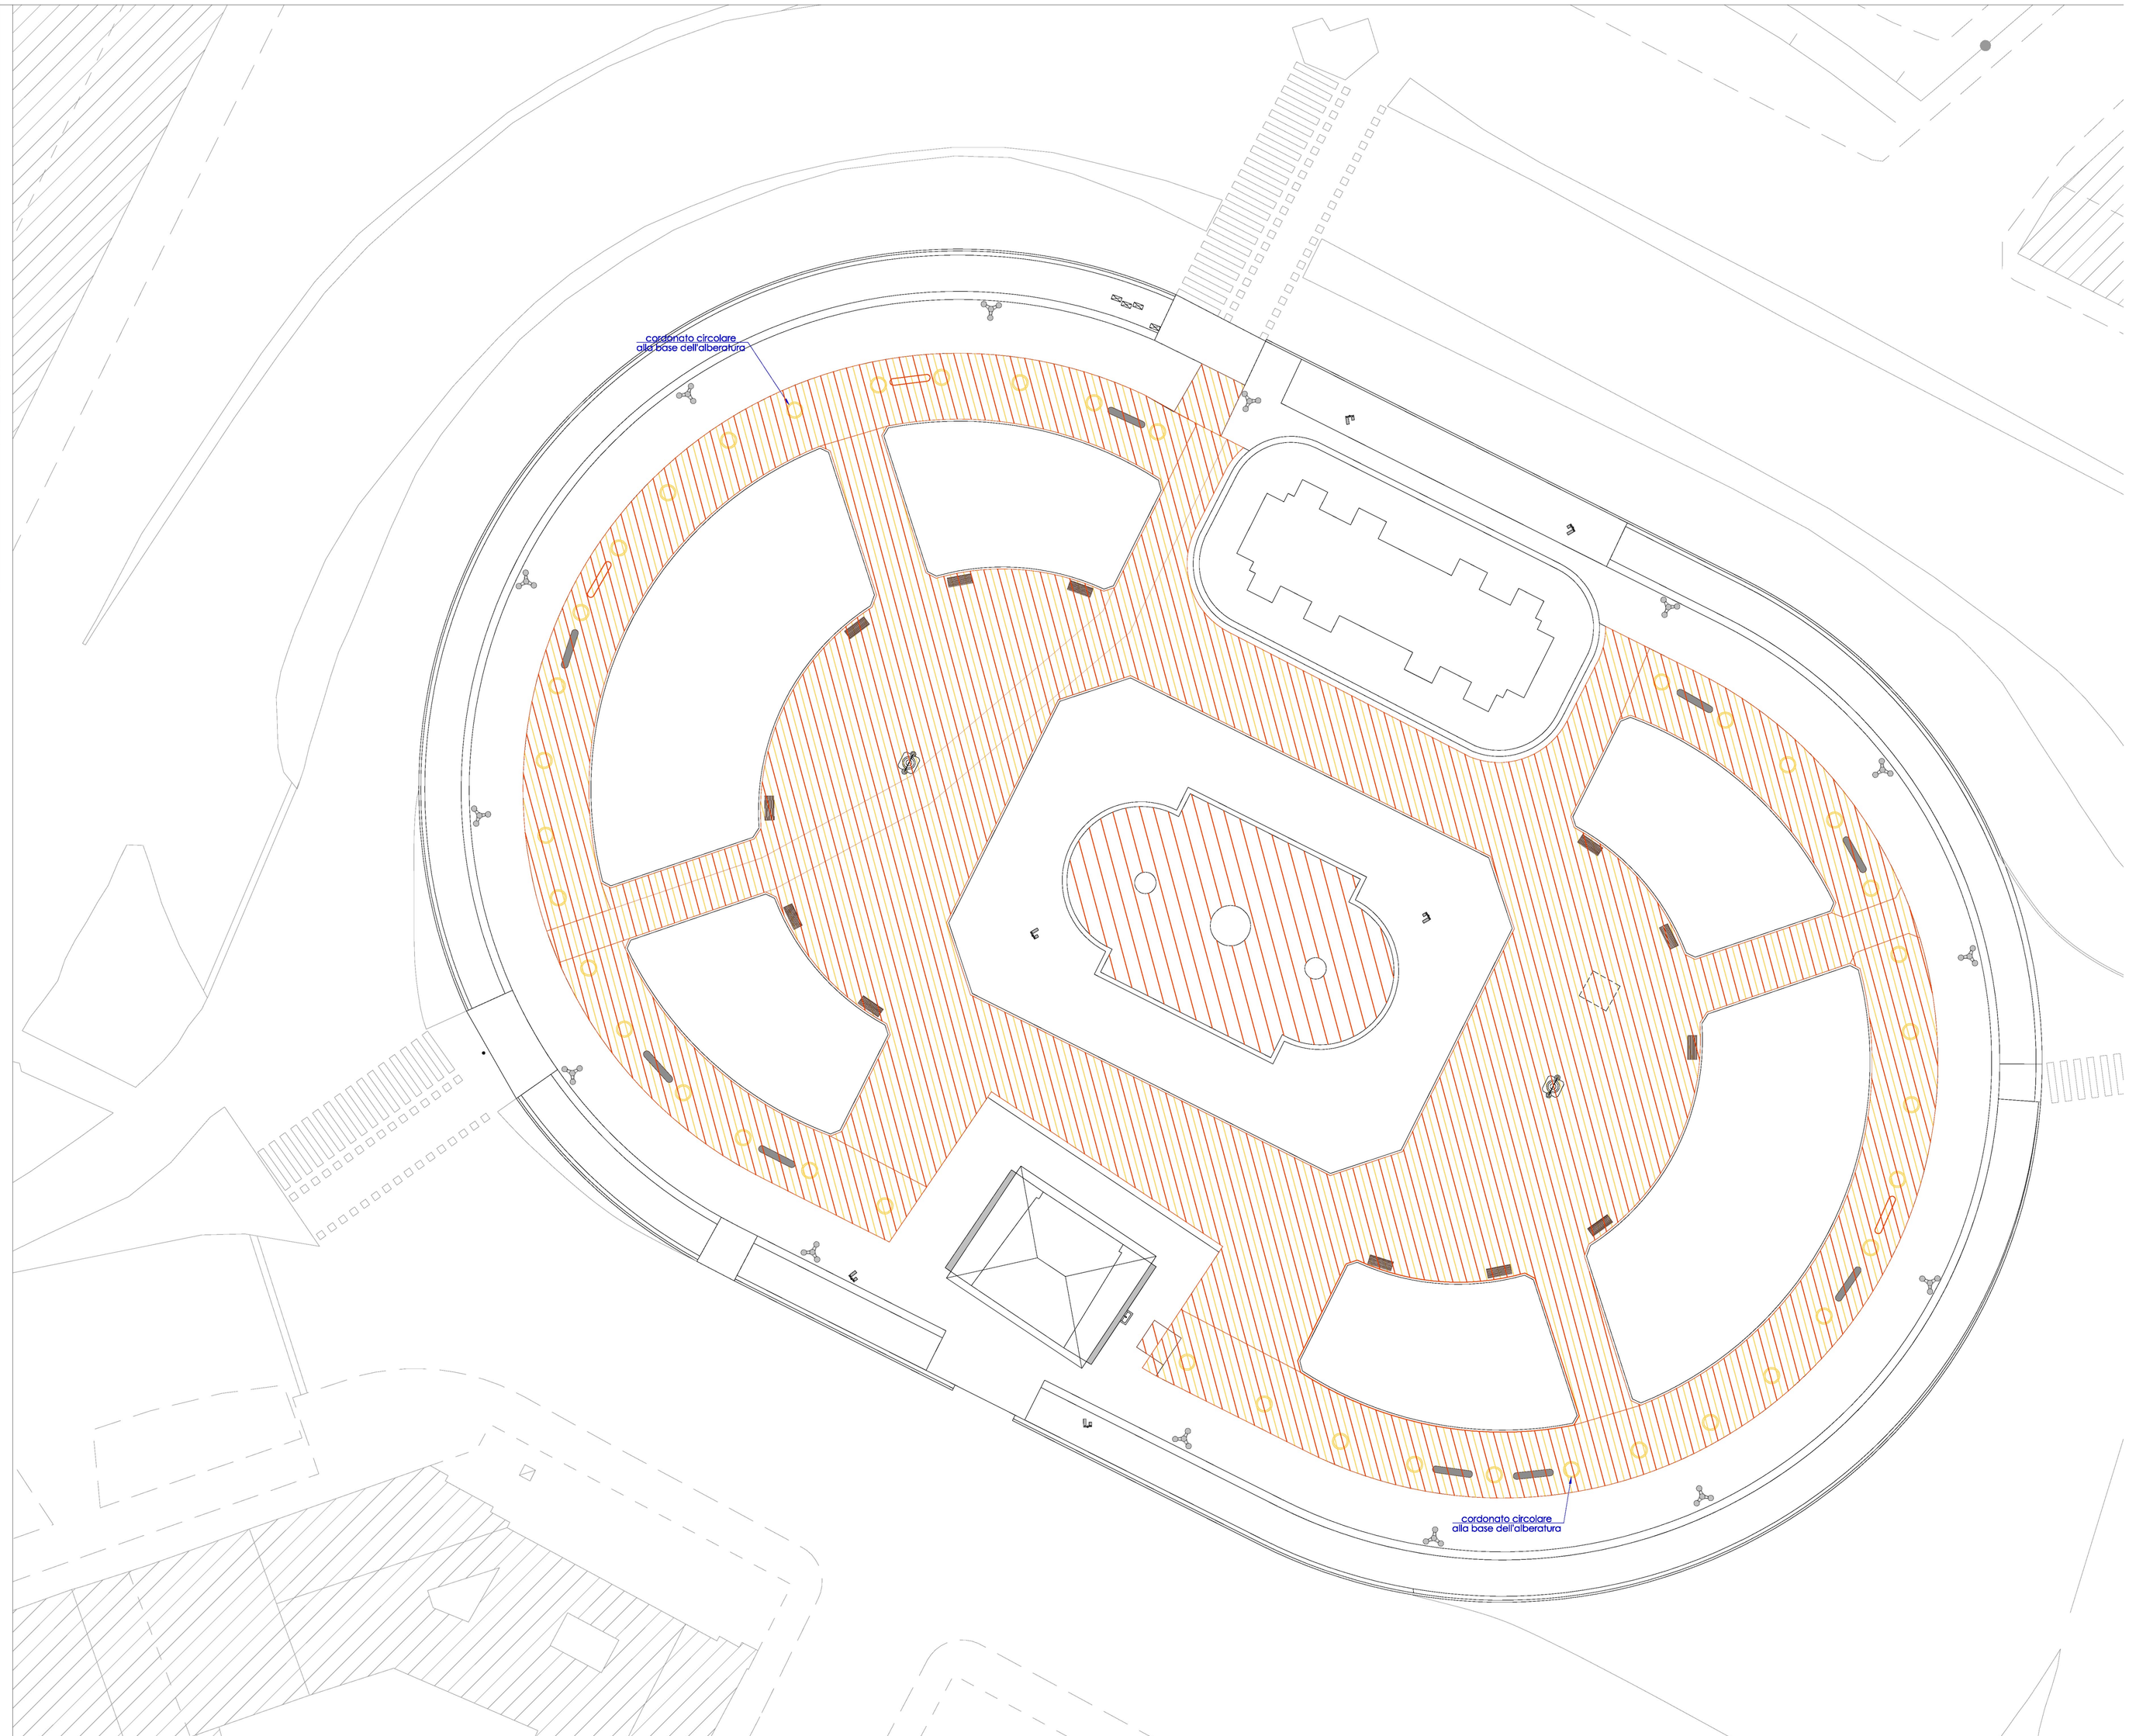
scala 1:250